Alexandra Albut
Semnat digital
Alexandra Albu
Data: 2025.06.
13:22:37 +03'0

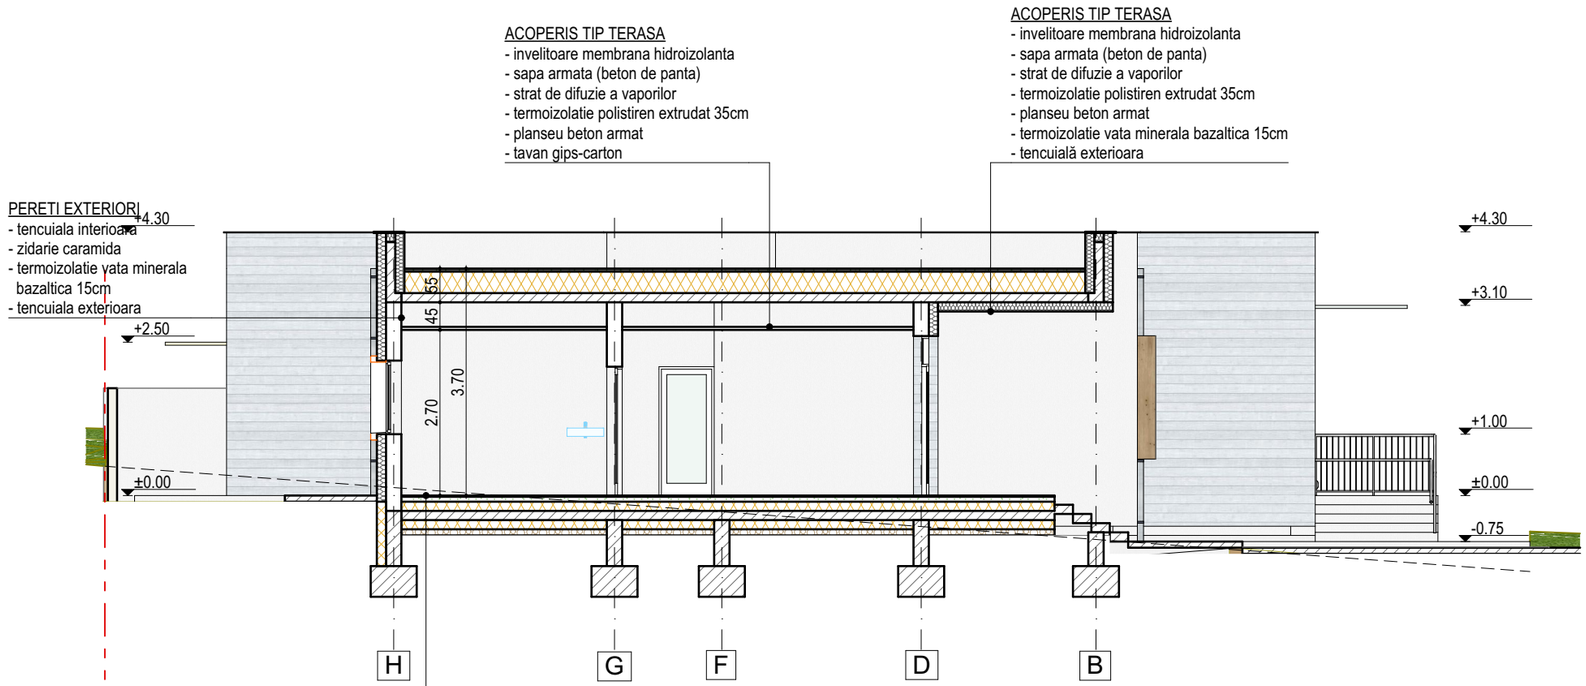

LEGENDA

- STALP BETON ARMAT, C0(CA1), REZISTENT LA FOC 180 MINUTE, R 180
- PERETE ZIDARIE CARAMIDA, C0(CA1), REZISTENT LA FOC 180 MINUTE, REI 180
- TERMOIZOLATIE VATA MINERALA BAZALTICA, C0(CA1), REZISTENT LA FOC 180 MINUTE, EI 180
- TERMOIZOLATIE POLISTIREN EXTRUDAT, C0(CA1), REZISTENT LA FOC 180 MINUTE, EI 180

ORDINUL ARHITECȚILOR DIN ROMÂNIA
10271
Simona-Roxana RĂȚOI
Arhitect cu drept de semnătură

CLASA DE IMPORTANTA "II"
CATEGORIA DE IMPORTANTA "C"
GRADUL DE REZISTENTA LA FOC "II"
RISC DE INCENDIU "MIC"

PROIECTANT: S.C. GSC SELVIR S.R.L. CUI RO27989851 J04/118/2011 Tel: 0744.555.520 E-mail: gsc.selvir@gmail.com			TITLU PROIECT:	CONSTRUIRE CENTRU DE ZI SPECIALIZAT PENTRU COPII CU TULBURARI DE COMPORTAMENT "SF. NICOLAE"	FAZA: SF
			AMPLASAMENT:	mun. Bacau, str. Henri Coanda, nr. 4, jud. Bacau	
			BENEFICIAR:	DIRECTIA GENERALA DE ASISTENTA SOCIALA SI PROTECTIA COPILULUI	
	NUMELE:	SEMNATURĂ	SCARA: 1:100	TITLUL PLANȘEI: SECTIUNEA C-C	Proiect NR.: 203/2024
ȘEF PROIECT	Arh. Simona Rățoi				
PROIECTAT	Arh. Simona Rățoi		DATA: 2024		PLANȘĂ: A 06
DESENAT	Arh. Simona Rățoi				