


FATADA LATERALA DREAPTA

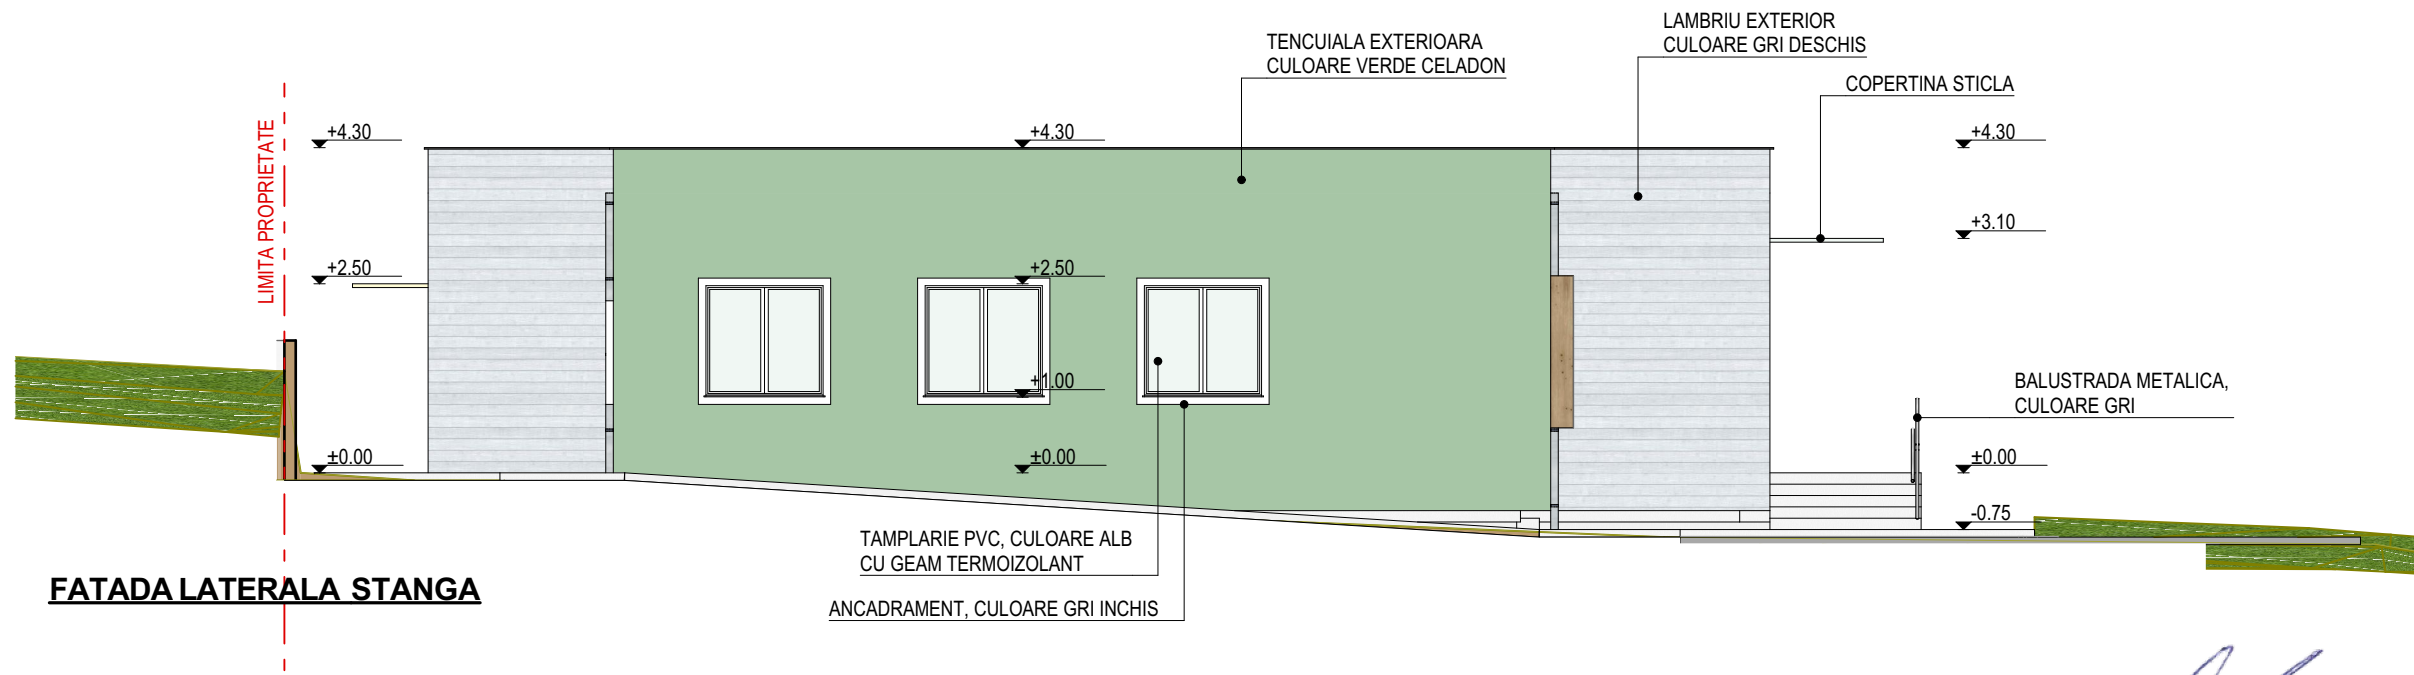

FATADA LATERALA STANGA

ORDINUL ARHITECTILOR
DIN ROMANIA
10271
Simona-Roxana
RĂȚOI
Arhitect cu drept de semnătură

CLASA DE IMPORTANTA "II"
CATEGORIA DE IMPORTANTA "C"
GRADUL DE REZISTENTA LA FOC "II"
RISC DE INCENDIU "MIC"

| | | | | | |
|---|---------------------------|-------------|--|-----------------|--------------------------|
| PROIECTANT: S.C. GSC SELVIR S.R.L. CUI RO27989851 J04/118/2011 Tel: 0744.555.520 E-mail: gsc.selvir@gmail.com | | | TITLU PROIECT: CONSTRUIRE CENTRU DE ZI SPECIALIZAT PENTRU COPII CU TULBURARI DE COMPORTAMENT "SF. NICOLAE" AMPLASAMENT: mun. Bacau, str. Henri Coanda, nr. 4, jud. Bacau BENEFICIAR: DIRECTIA GENERALA DE ASISTENTA SOCIALA SI PROTECTIA COPILULUI | | FAZA: SF |
| GSC | | | TITLUL PLANȘEI: | | Proiect NR.: 203/2024 |
| ȘEF PROIECT | NUMELE: Arh. Simona Rățoi | SEMNAȚURĂ | SCARA: 1:100 | FATADE LATERALE | PLANȘĂ: |
| PROIECTAT | Arh. Simona Rățoi | [Signature] | DATA: 2024 | | A 08 |
| DESENAT | Arh. Simona Rățoi | | | | |