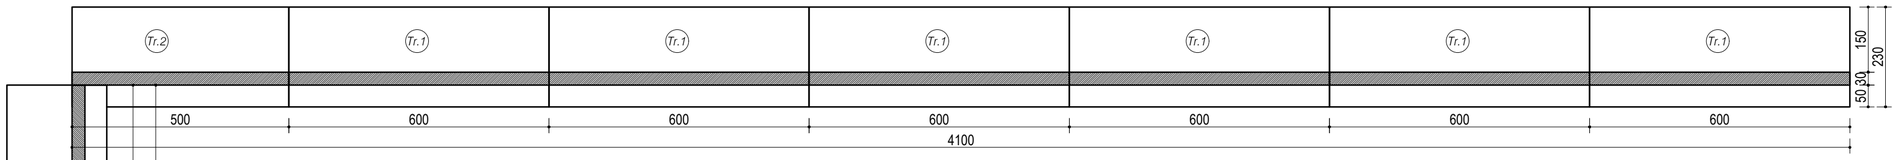

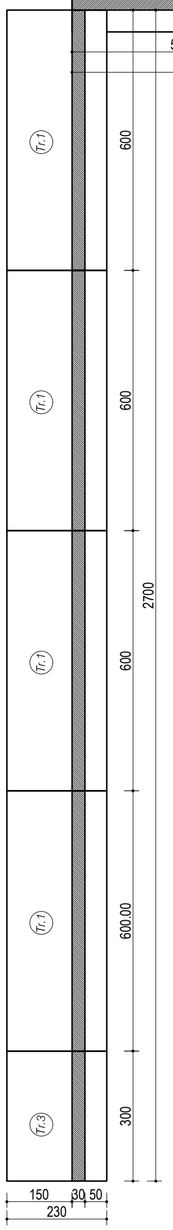

Armare Tr.2
Scara 1:50

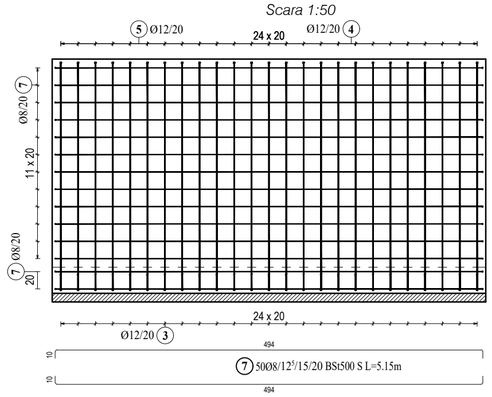

Sectiune Armare Tr.2
Scara 1:50

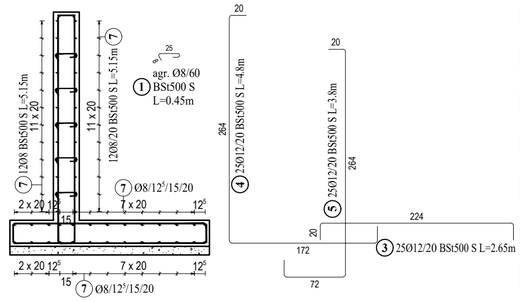

Armare Tr.3
Scara 1:50

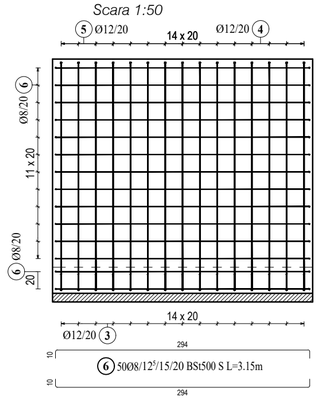

Sectiune Armare Tr.3
Scara 1:50

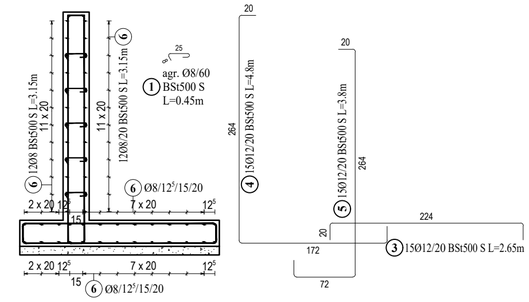

Cofraj Tr.2
Scara 1:50

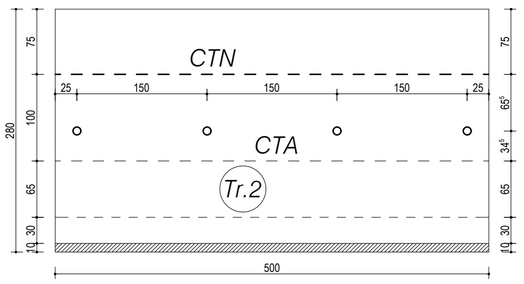

Sectiune Cofraj Tr.2
Scara 1:50

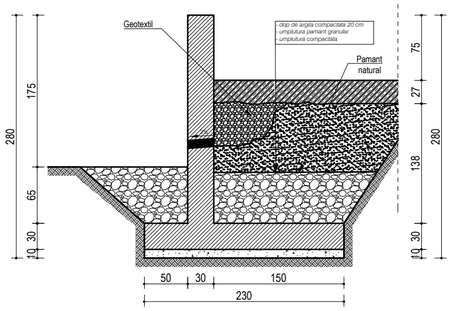

Cofraj Tr.3
Scara 1:50

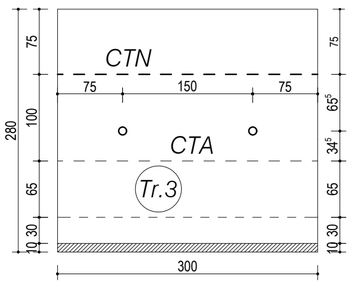

Sectiune Cofraj Tr.3
Scara 1:50

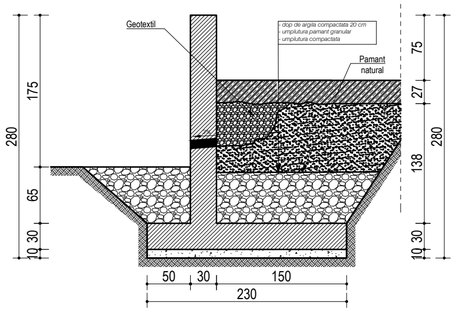

Armare Tr.1
Scara 1:50

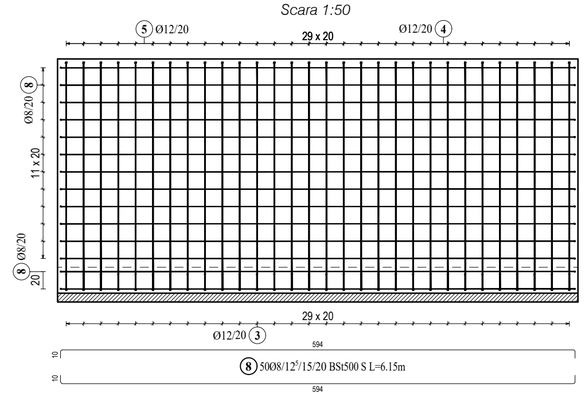

Sectiune Armare Tr.1
Scara 1:50

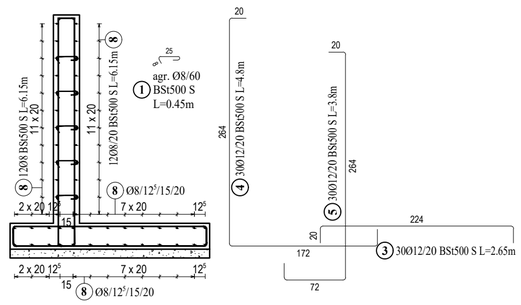

Cofraj Tr.1
Scara 1:50

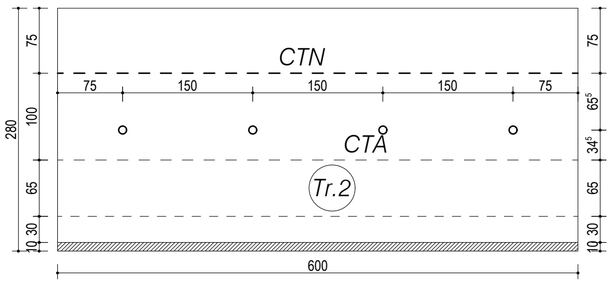

Sectiune Cofraj Tr.1
Scara 1:50

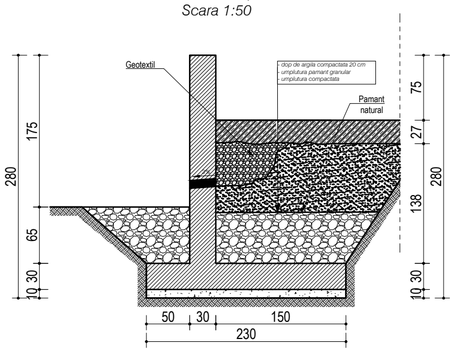

EXTRAS DE ARMARE

N°	Nr. de bare	Total bare	Oţel	Ø	Lungime [m]	Greutate [kg]	Nr. de elem.	Total Lung. [m]	Total Greut. [kg]	Detaliu de bară
1	210	1200	S	8	0.45	0.18	###	540.00	213.30	
2	36	144	S	10	1.30	0.80	###	187.20	115.50	
3	70	340	S	12	2.65	2.35	###	901.00	800.09	
4	70	340	S	12	4.80	4.26	###	1632.00	1449.22	
5	70	340	S	12	3.80	3.37	###	1292.00	1147.30	
6	50	50	S	8	3.15	1.24	1	157.50	62.21	
7	50	50	S	8	5.15	2.03	1	257.50	101.71	
8	50	500	S	8	6.15	2.43	10	3075.00	1214.63	

Masa Totală [kg]	Masa Totală [kg]
	5104

MATERIALE

Element	Clasa beton	Ciment	Agregat	Lucr.	Cantitate beton	Armaturi
Zid de sprijin	C20/25	CEM II/A–S 32.5S	0...16	S3	95.88mc	B500C
Bloc egalizare	C12/15	CEM II/A–S 32.5S	0...32	S3	15.64mc	–

Notă *(Note)*:
Dimensiunile sunt în centimetri. Orice modificare a elemetelor proiectate se va face numai cu acordul scris al proiectantului. Orice neconcordanţe cu amplasamentul, vor fi aduse la cunoştinţă proiectantului.
Acoperirea cu beton este de 3cm de la armatura de rezistenta.

VERIFICATOR/EXPERT TEHNIC	NUME	SEMNATURA	CERINTA	REF. NR. din

Proiectant general: S.C. GSC SELVIR S.R.L. J04/118/2011; RO27989851	Proiectant de specialitate: S.C. GEO CON INVEST S.R.L. J4/322/2021; CUI: 43733510	Beneficiar: DIREACTIA GENERALA DE ASISTENTA SOCIALA SI PROTECTIA COPILULUI Amplasament: str. Henri Coanda, nr. 4, mun. Bacau, jud.Bacau		Faza: S.F.
	Numele	Semnătură	SCARA 1:100 1:50	Proiect: CONSTRUIRE CENTRU DE ZI SPECIALIZAT PENTRU COPII CU TULBURARI DE COMPORTAMENT "SF. NICOLAE"	Proiect nr. 28/2024
SEF PROIECT	arh. Simona Răţoi				
PROIECTAT	ing. Tabarcea George		DATA 2024	TITLUL PLANSEI: **AMPLASARE ZID DE SPRIJIN. ARMARE ZID DE SPRIJIN**	Plansa: R03
DESENAT	ing. Tabarcea George				REVIZIA: 0

Semnat digital de Alexandra Albut
Data: 2025.06.25 13:29:36 +03'00'