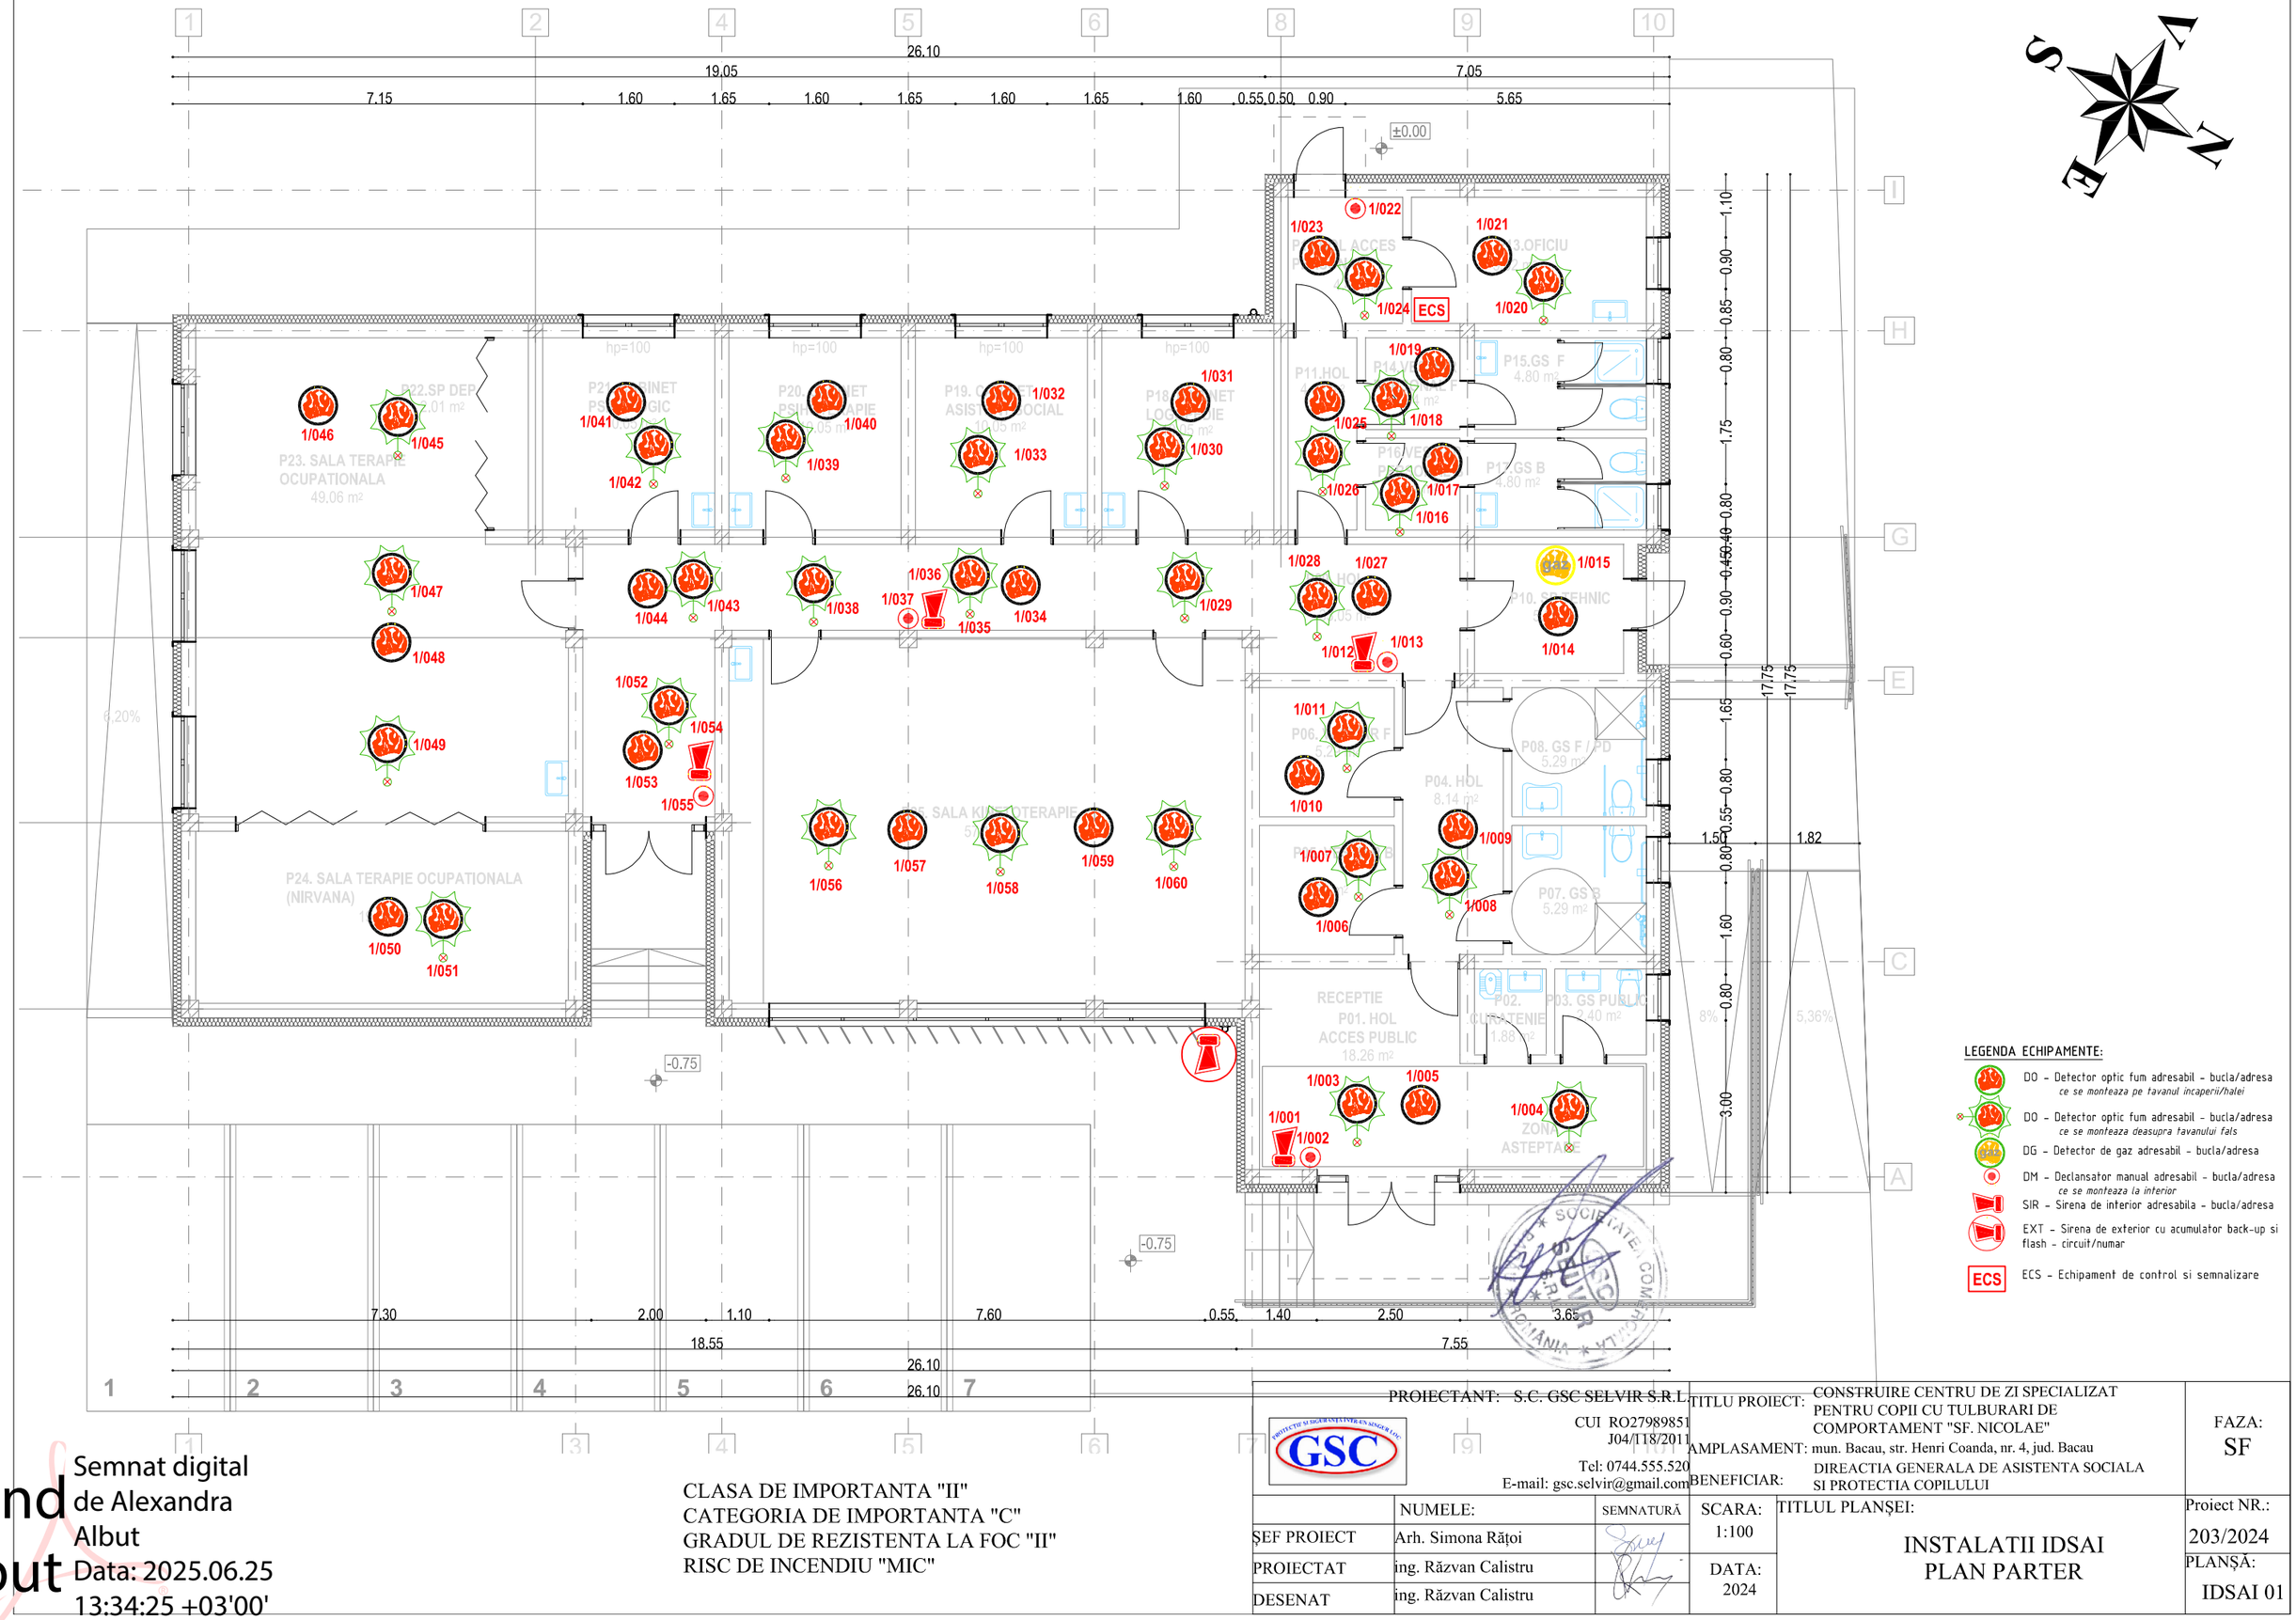

LEGENDA ECHIPAMENTE:

- DO – Detector optic fum adresabil – bucla/adresa
  ce se monteaza pe tavanul incaperii/halei
- DO – Detector optic fum adresabil – bucla/adresa
  ce se monteaza deasupra tavanului fals
- DG – Detector de gaz adresabil – bucla/adresa
- DM – Declansator manual adresabil – bucla/adresa
  ce se monteaza la interior
- SIR – Sirena de interior adresabila – bucla/adresa
- EXT – Sirena de exterior cu acumulator back-up si flash – circuit/numar
- ECS – Echipament de control si semnalizare

CLASA DE IMPORTANTA "II"
CATEGORIA DE IMPORTANTA "C"
GRADUL DE REZISTENTA LA FOC "II"
RISC DE INCENDIU "MIC"

Semnat digital de Alexandra Albut
Data: 2025.06.25 13:34:25 +03'00'

PROIECTANT: S.C. GSC SELVIR S.R.L.
CUI RO27989851
J04/118/2011
Tel: 0744.555.520
E-mail: gsc.selvir@gmail.com

TITLU PROIECT: CONSTRUIRE CENTRU DE ZI SPECIALIZAT PENTRU COPII CU TULBURARI DE COMPORTAMENT "SF. NICOLAE"
AMPLASAMENT: mun. Bacau, str. Henri Coanda, nr. 4, jud. Bacau
BENEFICIAR: DIREACTIA GENERALA DE ASISTENTA SOCIALA SI PROTECTIA COPILULUI

FAZA: SF

	NUMELE:	SEMNATURĂ
ȘEF PROIECT	Arh. Simona Rățoi	
PROIECTAT	ing. Răzvan Calistru	
DESENAT	ing. Răzvan Calistru	

SCARA: 1:100
DATA: 2024

TITLUL PLANȘEI: INSTALATII IDSAI PLAN PARTER

Proiect NR.: 203/2024
PLANȘĂ: IDSAI 01