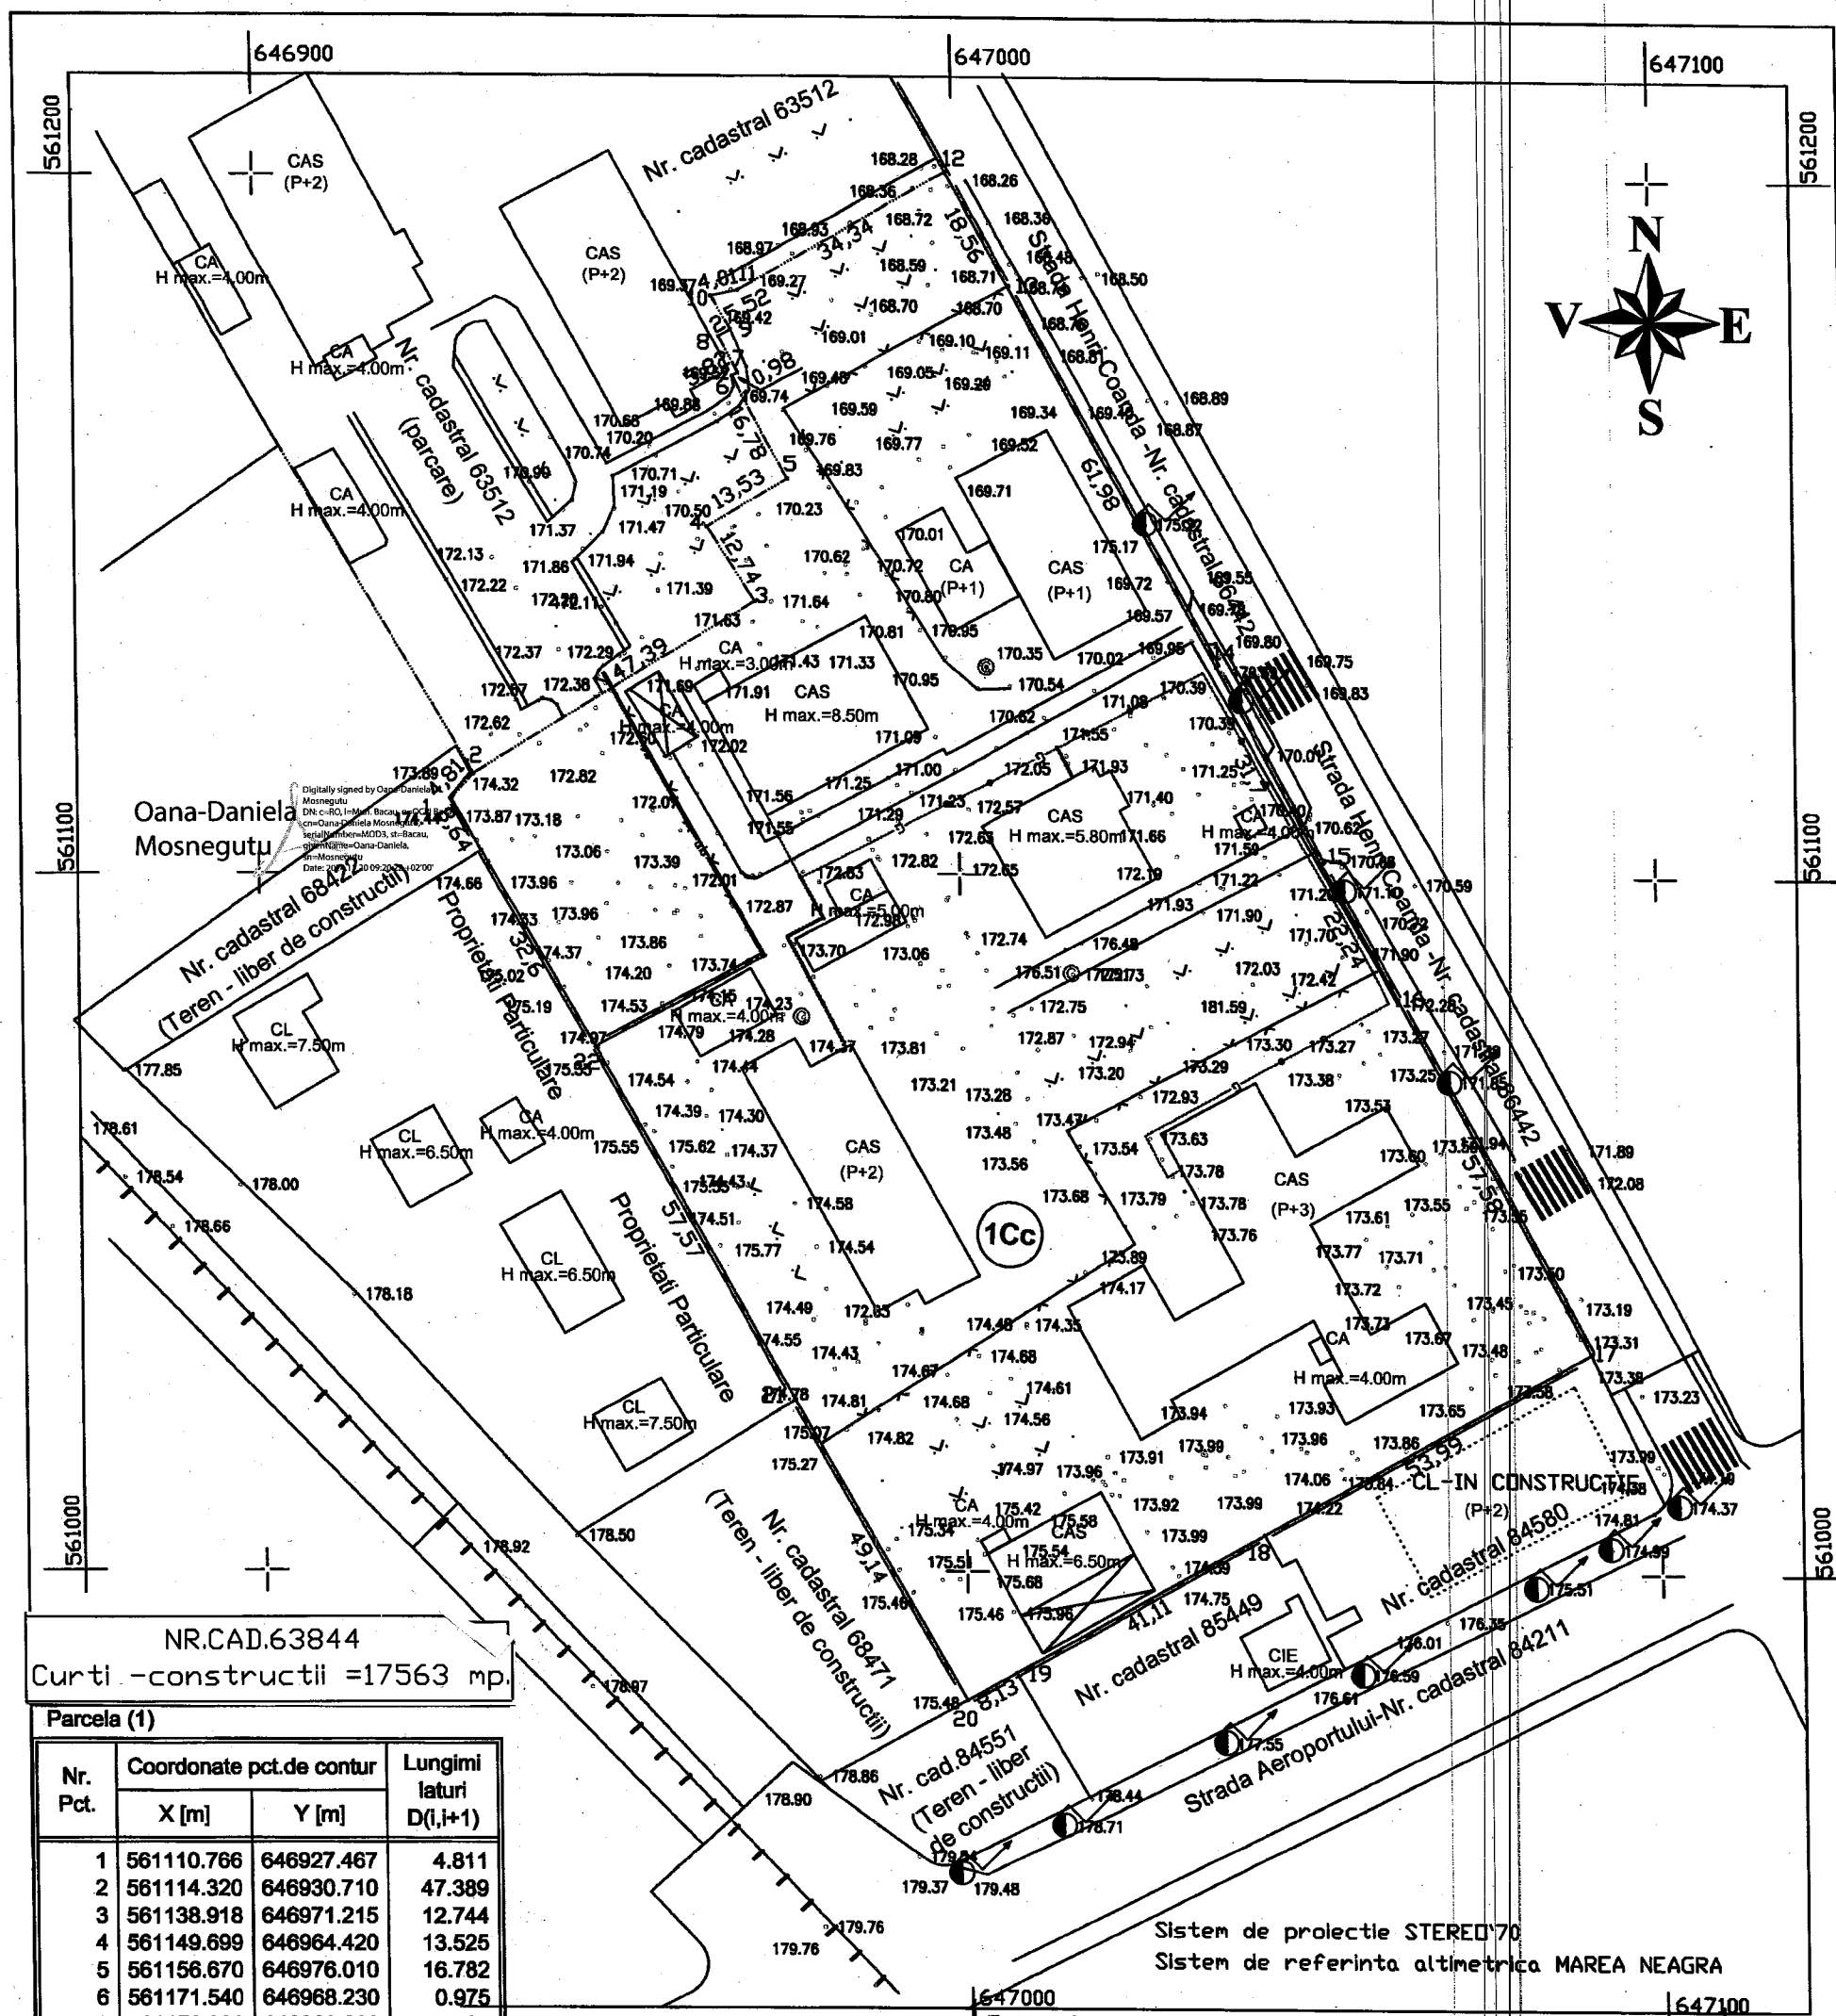

NR.CAD.63844
Curti -constructii =17563 mp.

Parcela (1)

Nr. Pct.	Coordonate pct.de contur		Lungimi laturi D(i,i+1)
	X [m]	Y [m]	
1	561110.766	646927.467	4.811
2	561114.320	646930.710	47.389
3	561138.918	646971.215	12.744
4	561149.699	646964.420	13.525
5	561156.670	646976.010	16.782
6	561171.540	646968.230	0.975
7	561172.000	646969.090	5.825
8	561177.130	646966.330	2.003
9	561178.140	646968.060	5.519
10	561182.890	646965.250	4.005
11	561183.706	646969.171	34.337
12	561200.723	646998.995	18.563
13	561184.379	647007.797	61.985
14	561129.842	647037.257	31.704
15	561101.798	647052.044	22.241
16	561082.370	647062.871	57.580
17	561031.630	647090.090	53.989
18	561005.473	647042.860	41.112
19	560985.576	647006.883	8.128
20	560981.658	646999.762	49.143
21	561024.531	646975.742	57.566
22	561074.880	646947.834	41.263

S(1)=17562.95 P=591.191m

Daniel Martin
Daniel Martin
ANCPI: B, RO-BC-F, Nr. 0020
2024.11.19 09:48:08 +02'00'

Sistem de proiectie STEREO'70
Sistem de referinta altimetrica MAREA NEAGRA

Denumire proiect: CONSTRUIRE CENTRU DE ZI SPECIALIZAT PENTRU COPII CU TULBURARI DE COMPORTAMENT SF. NICOLAE;	Proiect nr. 155/2024
Adresa: Municipiul Bacau,Str. Hendri Coanda ,nr4, Nr. cadastral 63844 ,Judeţul Bacău	FAZA:
Data: 2024 — Beneficiar: JUDETUL BACAU -DOMENIU PUBLIC D.G.A.S.P.C. BACAU(CIF 8550000)	D.T.A.C.
Scara: 1:1000 — Titlul planşei: PLAN TOPOGRAFIC	PLANŞA: A1
Martin Daniel	
Martin Daniel	

Alexandra Albut
Semnat digital de Alexandra Albut
Data: 2025.06.25 13:44:38 +03'00'